



Provincia Autonoma di Trento
COMUNE DI NOMI
PIANO REGOLATORE GENERALE

CENTRI STORICI

VARIANTE N.2 - 2019
TAVOLA DI RAFFRONTO


ELABORATI ADEGUATI PARERE PAT 50/1916.2.2-2019-3050P
 Art. 39 L.P. 30/2015

PRIMA ADOZIONE CONSIGLIO COMUNALE
 Delibera C.C. n. 31 di data 29.10.2019
 APPROVAZIONE PAT
 Delibera G.P. n. ... di data ...

ADOZIONE DEFINITIVA CONSIGLIO COMUNALE
 Delibera C.C. n. 9 di data 26.05.2020
 PUBBLICAZIONE SU IL BURATTO UFFICIALE
 della Regione T.A. di data ...

Tavola di Piano
IS.1 R
 scala 1:1000

Progetto redatto da:
 Architetto Luca Scrocca
 Via Tarantoli n. 24 Rovereto

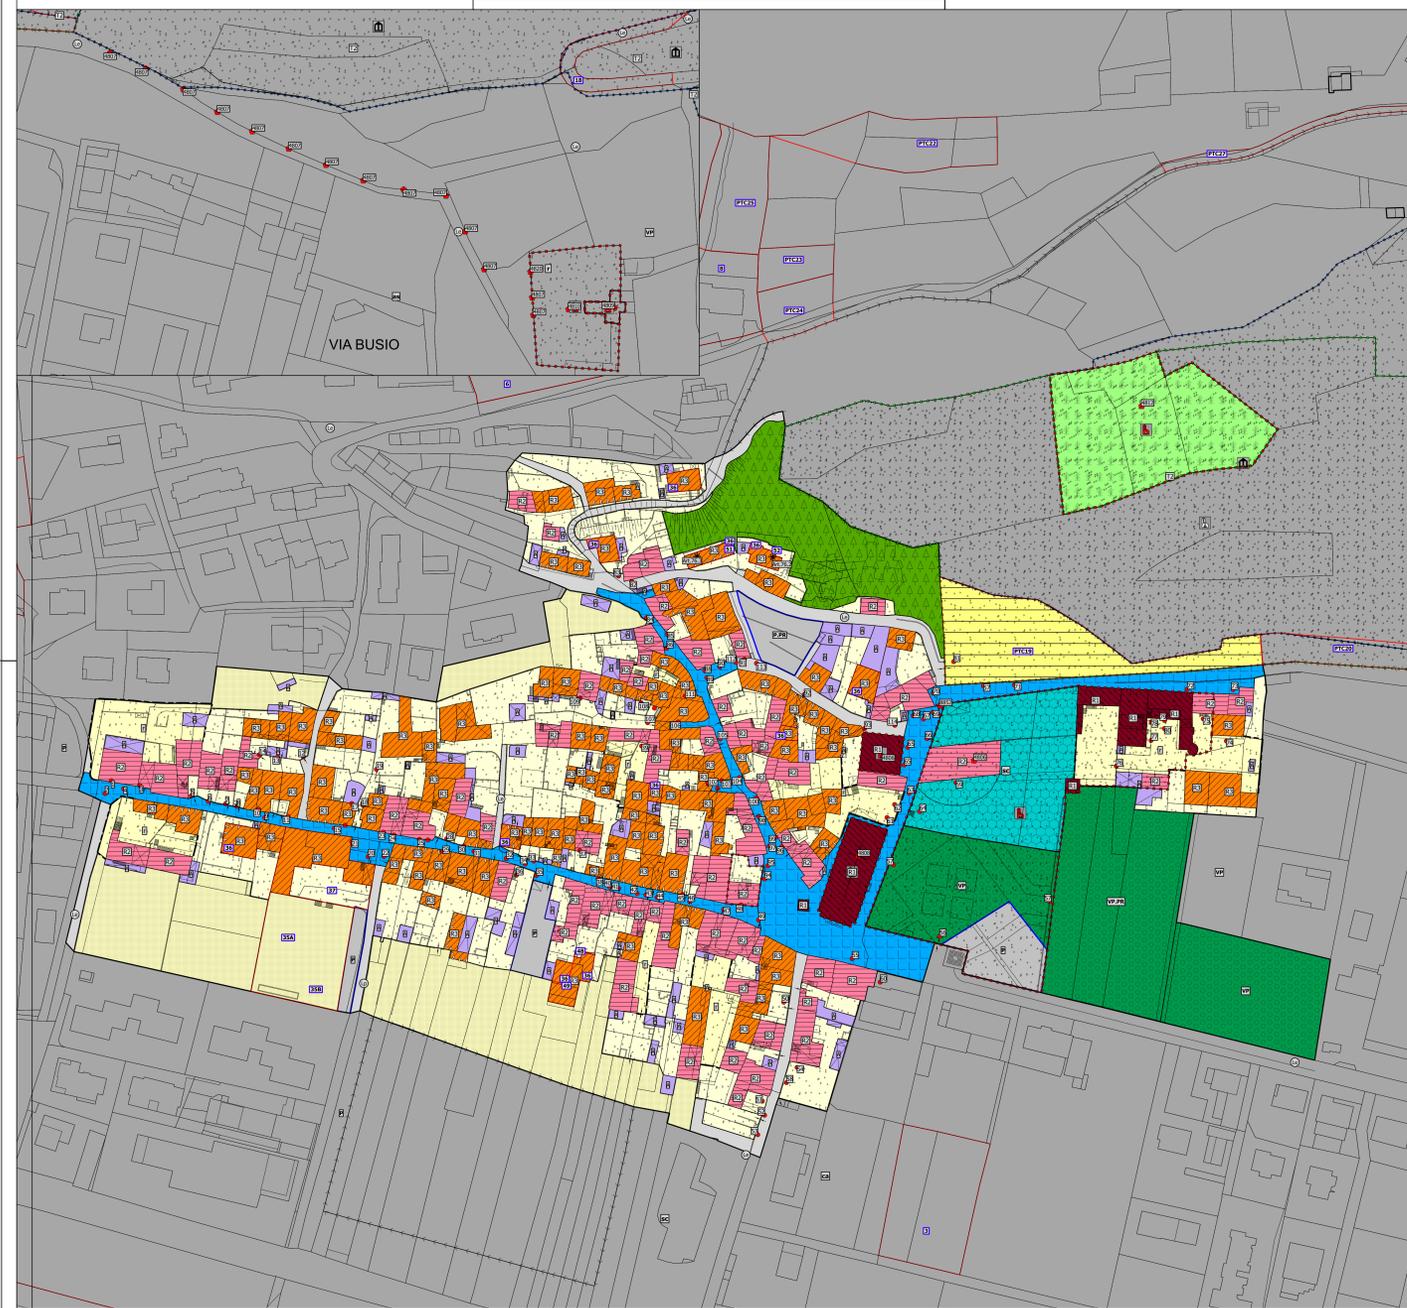

- | | |
|--|--|
| PRG NOMI | AREA DI TUTELA |
| AREE DI PROTEZIONE CULTURALE
ARCHEOLOGICO E NATURALISTICO | Art.61 Difesa paesaggistica - Z203_P |
| Art.66 Vincoli Diretto manufatti e sili - Z301_P | VERDE PRIVATO E SERVIZI |
| Art.66 Beni Culturali vincolo Indiretto - Z302_P | Art.58 Verde privato - H101_P |
| Art.54 T2 T3 Area di Tutela Archeologica Z303_P | Art.59 Servizi Privati - H102_P |
| Art.62 Riserva naturale provinciale - Z316_P | AREA PER ATTREZZATURE E SERVIZI PUBBLICI LOCALI |
| Art.20 Singolo elem. Storico non vinc. Z318_N | Art.44 Area per Attrezzature Sovralocali - F107_P |
| Art.66 Vincolo Partibale Manuf. e sili Z320_N | Art.44 Chivie Amministrativa - F201_P |
| Art.66 Elemento Storico Cult. Non Vinc. Z327_P | Art.44 Scolastica Culturale - F203_P |
| Art.3.8 Specifico Rif. Normativo - Z601_P | Art.44 Religiosa - F205_P |
| CATEGORIE DI INTERVENTO | Art.44 Area per Attrezzature Locali F213_P |
| Art.19 Fronte da Riquilibrare A408_L | Art.44 Area Sportiva - F207_P |
| Art.22 A Manufatti Accessori A209_P | AREE ATTIVITA' AGRO-SILVO-PASTORALI |
| Art.22 R1 Restauro - A203_P | Art.39 Area agricola PUP - E103_P |
| Art.22 R2 Risanamento conservativo - A204_P | Art.42.2 Bosco - E106_P |
| Art.22 R3 Ristrutturazione edilizia - A205_P | AREA A VERDE PUBBLICO |
| Art.21 Insediamento Storico - A101_P | Art.33 Verde Pubblico - F301_P |
| Art.25 Spazio Privato da Riquilibrare - A405_P | Art.33 Verde Pubblico Progetto - F302_P |
| Art.25 Spazio Privato degli Edifici - A404_P | AREA A PARCHEGGIO |
| Art.24 Area Libera Centro Storico - A401_P | Art.48 Parcheggio - F305_P |
| Art.26 Spazio Pubblico da Riquilibrare - A403_P | Art.48 Parcheggio di progetto - F306_P |
| Art.27 Verde Storico - A406_P | VARIANTI NELLE TAVOLE DI RAFFRONTO |
| Art.54 Fascia di rispetto cimiteriale - G101_P | Art.48 Varianti v100_P |

