


Scala 1:200

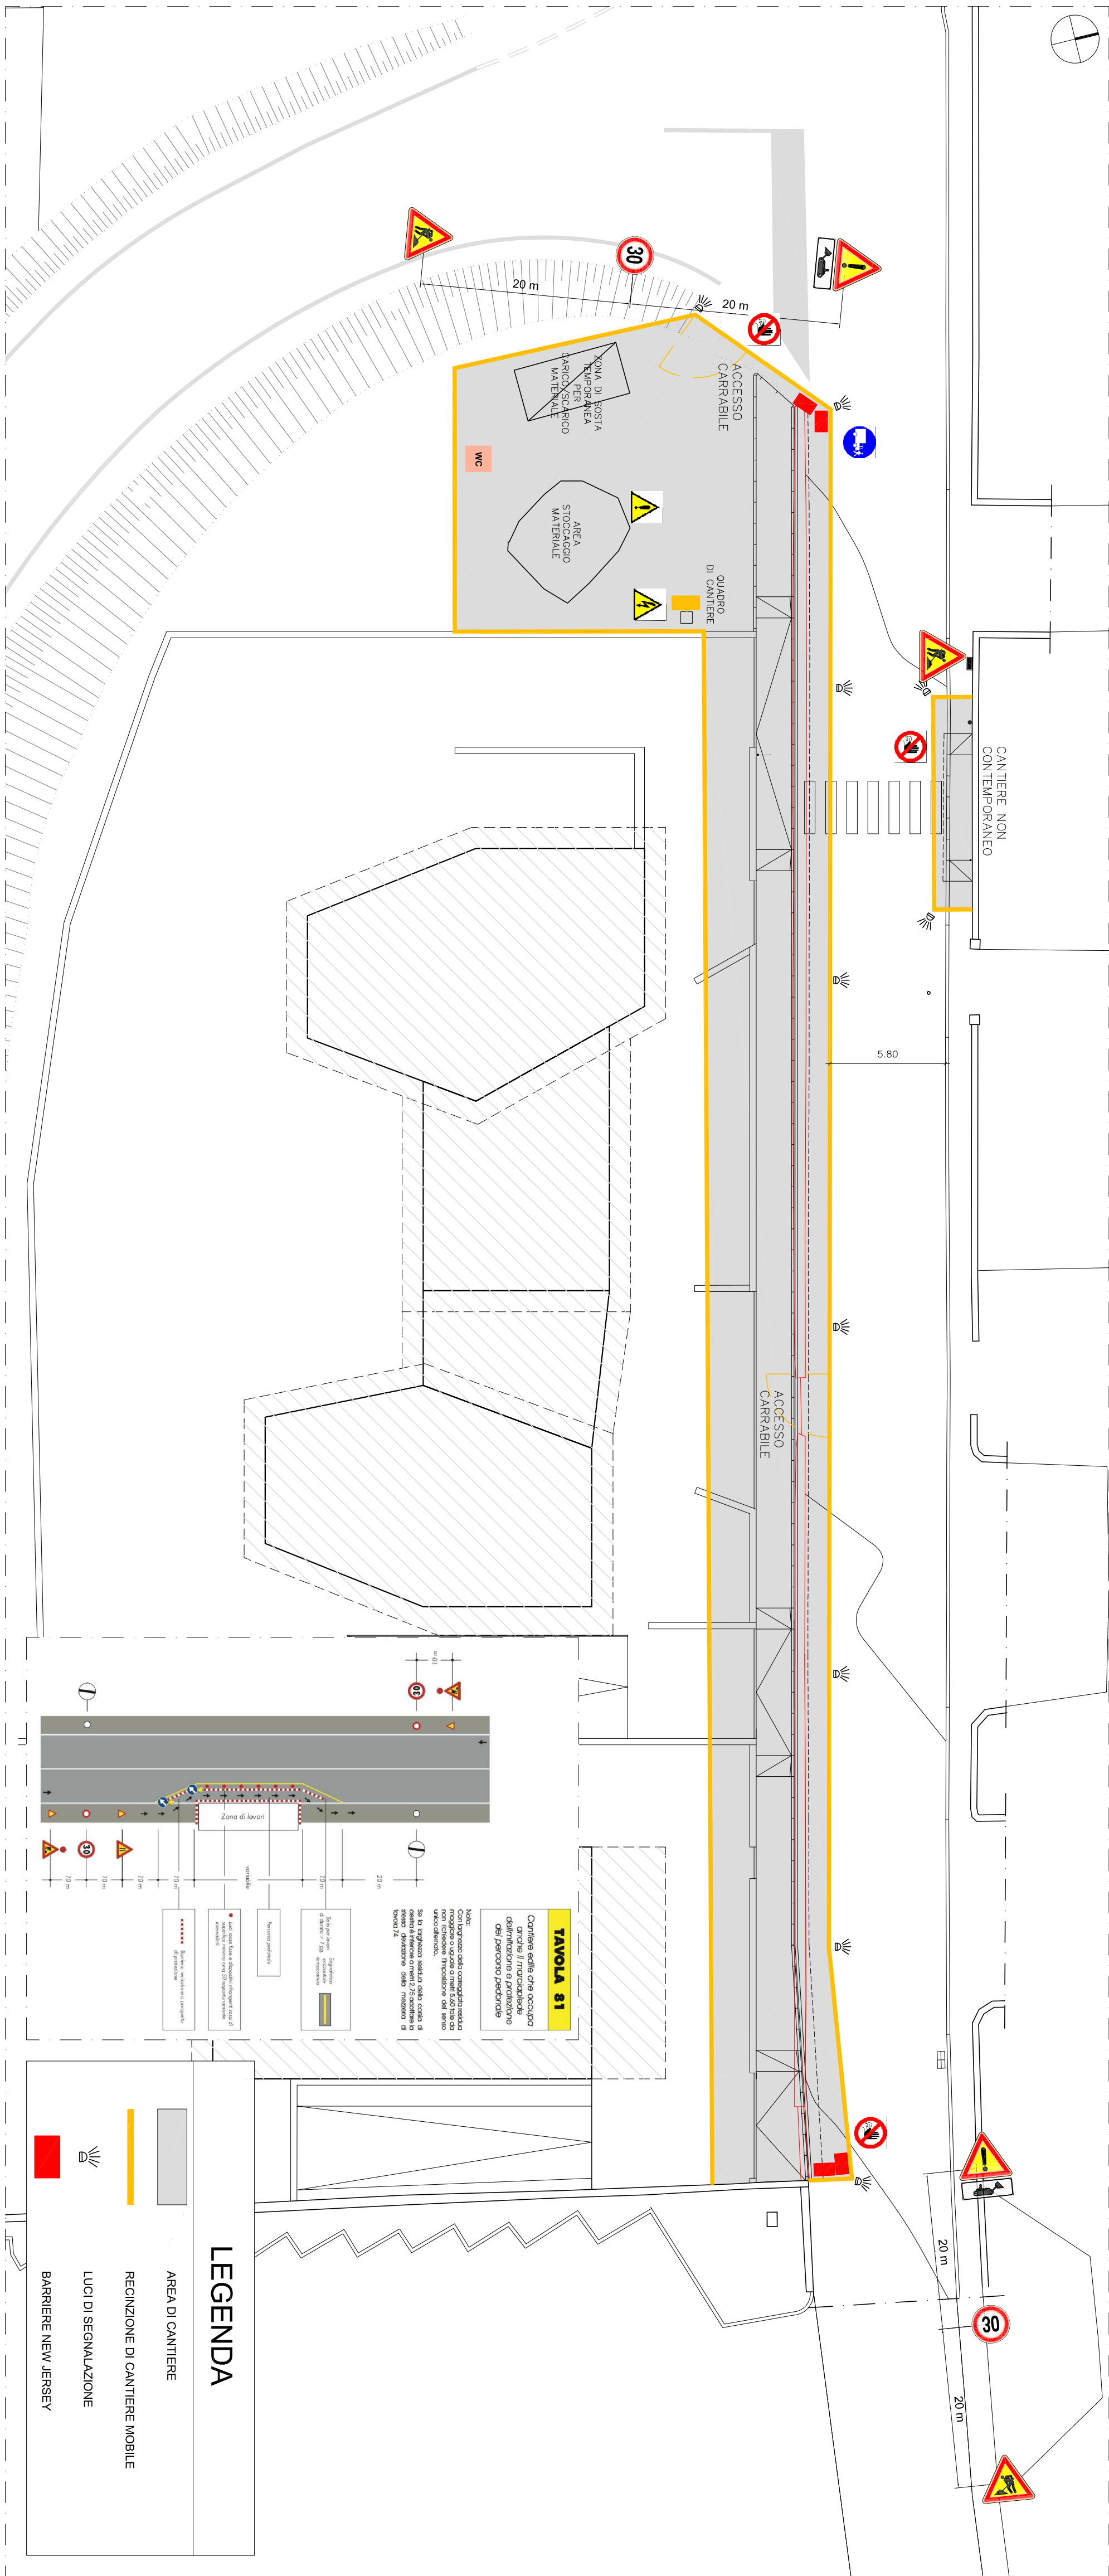

Piano di lottizzazione P.L. 37 sulle
pp. ff. 270/16, 270/43 C.C. Nomi

Committente: Delaiti

--	--

dott. ing. Emiliano Leoni

dott. arch. Mauro Leonì

tavola
PLT
37.1

